


# RZUT 2 PIĘTRA

| 34 MIESZKANIE M2 + antresola |                           |              |              |              |
|------------------------------|---------------------------|--------------|--------------|--------------|
| Nr                           | Nazwa                     | Powierzchnia | Powierzchnia | Powierzchnia |
| Nr                           | Nazwa                     | Powierzchnia | Powierzchnia | Powierzchnia |
| 34.1                         | Komunikacja               | 3.41         | 3.41         | 3.41         |
| 34.2                         | Salon z aneksem kuchennym | 27.66        | 27.66        | 27.66        |
| 34.3                         | Sypialnia                 | 13.65        | 13.65        | 13.65        |
| 34.4                         | Łazienka                  | 5.09         | 5.09         | 5.09         |
| 34.5                         | Pow. na antresoli         | 82.15        | 78.65        | 82.15        |
| Razem                        |                           | 122.36       | 122.36       | 122.36       |
| Loggia                       |                           | 7.40         | 7.40         | 7.40         |

| 35 MIESZKANIE M2+antresola |                           |              |              |              |
|----------------------------|---------------------------|--------------|--------------|--------------|
| Nr                         | Nazwa                     | Powierzchnia | Powierzchnia | Powierzchnia |
| Nr                         | Nazwa                     | Powierzchnia | Powierzchnia | Powierzchnia |
| 35.1                       | Komunikacja               | 3.38         | 3.38         | 3.38         |
| 35.2                       | Salon z aneksem kuchennym | 27.66        | 27.66        | 27.66        |
| 35.3                       | Sypialnia                 | 13.65        | 13.65        | 13.65        |
| 35.4                       | Łazienka                  | 5.00         | 5.00         | 5.00         |
| 35.5                       | Pow. na antresoli         | 76.85        | 87.85        | 76.85        |
| Razem                      |                           | 126.14       | 126.14       | 126.14       |
| Loggia                     |                           | 6.80         | 6.80         | 6.80         |


| 36 MIESZKANIE M2+antresola |                           |              |              |              |
|----------------------------|---------------------------|--------------|--------------|--------------|
| Nr                         | Nazwa                     | Powierzchnia | Powierzchnia | Powierzchnia |
| Nr                         | Nazwa                     | Powierzchnia | Powierzchnia | Powierzchnia |
| 36.1                       | Komunikacja               | 3.38         | 3.38         | 3.38         |
| 36.2                       | Salon z aneksem kuchennym | 27.66        | 27.66        | 27.66        |
| 36.3                       | Sypialnia                 | 13.65        | 13.65        | 13.65        |
| 36.4                       | Łazienka                  | 5.07         | 5.07         | 5.07         |
| 36.5                       | Pow. na antresoli         | 76.07        | 88.05        | 76.07        |
| Razem                      |                           | 125.24       | 125.24       | 125.24       |
| Loggia                     |                           | 6.80         | 6.80         | 6.80         |

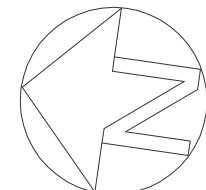

| 25 MIESZKANIE M2+antresola |                           |              |              |              |
|----------------------------|---------------------------|--------------|--------------|--------------|
| Nr                         | Nazwa                     | Powierzchnia | Powierzchnia | Powierzchnia |
| Nr                         | Nazwa                     | Powierzchnia | Powierzchnia | Powierzchnia |
| 25.1                       | Komunikacja               | 3.38         | 3.38         | 3.38         |
| 25.2                       | Salon z aneksem kuchennym | 27.66        | 27.66        | 27.66        |
| 25.3                       | Sypialnia                 | 13.65        | 13.65        | 13.65        |
| 25.4                       | Łazienka                  | 5.07         | 5.07         | 5.07         |
| 25.5                       | Pow. na antresoli         | 76.07        | 88.05        | 76.07        |
| Razem                      |                           | 125.24       | 125.24       | 125.24       |
| Loggia                     |                           | 6.80         | 6.80         | 6.80         |

| 26 MIESZKANIE M2+antresola |                           |              |              |              |
|----------------------------|---------------------------|--------------|--------------|--------------|
| Nr                         | Nazwa                     | Powierzchnia | Powierzchnia | Powierzchnia |
| Nr                         | Nazwa                     | Powierzchnia | Powierzchnia | Powierzchnia |
| 26.1                       | Komunikacja               | 3.38         | 3.38         | 3.38         |
| 26.2                       | Salon z aneksem kuchennym | 27.66        | 27.66        | 27.66        |
| 26.3                       | Sypialnia                 | 13.65        | 13.65        | 13.65        |
| 26.4                       | Łazienka                  | 5.00         | 5.00         | 5.00         |
| 26.5                       | Pow. na antresoli         | 76.85        | 87.85        | 76.85        |
| Razem                      |                           | 126.14       | 126.14       | 126.14       |
| Loggia                     |                           | 6.80         | 6.80         | 6.80         |

| 27 MIESZKANIE M2 + antresola |                           |              |              |              |
|------------------------------|---------------------------|--------------|--------------|--------------|
| Nr                           | Nazwa                     | Powierzchnia | Powierzchnia | Powierzchnia |
| Nr                           | Nazwa                     | Powierzchnia | Powierzchnia | Powierzchnia |
| 27.1                         | Komunikacja               | 3.41         | 3.41         | 3.41         |
| 27.2                         | Salon z aneksem kuchennym | 27.66        | 27.66        | 27.66        |
| 27.3                         | Sypialnia                 | 13.65        | 13.65        | 13.65        |
| 27.4                         | Łazienka                  | 5.09         | 5.09         | 5.09         |
| 27.5                         | Pow. na antresoli         | 82.15        | 78.65        | 82.15        |
| Razem                        |                           | 122.36       | 122.36       | 122.36       |
| Loggia                       |                           | 7.40         | 7.40         | 7.40         |

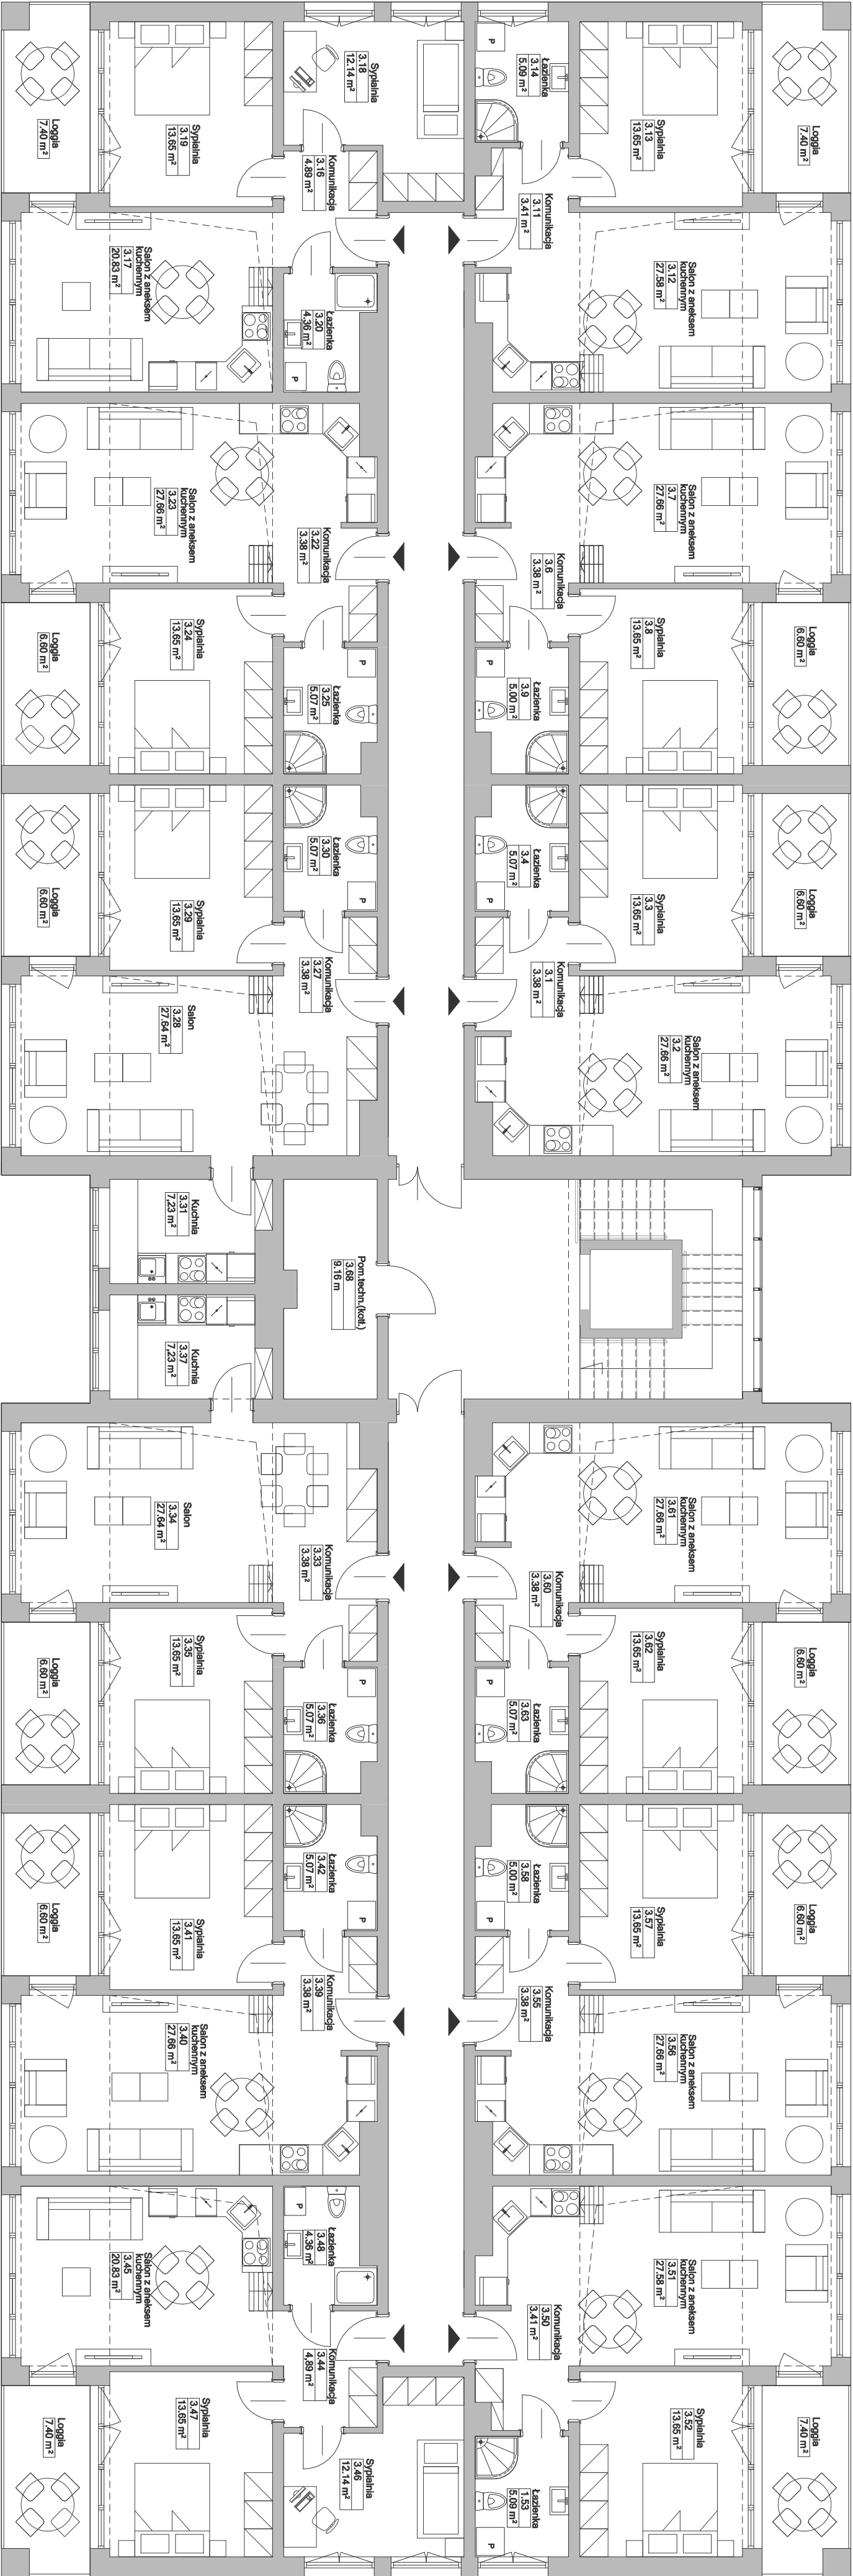

| 33 MIESZKANIE M3 + antresola |                           |              |              |              |
|------------------------------|---------------------------|--------------|--------------|--------------|
| Nr                           | Nazwa                     | Powierzchnia | Powierzchnia | Powierzchnia |
| Nr                           | Nazwa                     | Powierzchnia | Powierzchnia | Powierzchnia |
| 33.1                         | Komunikacja               | 4.89         | 4.89         | 4.89         |
| 33.2                         | Salon z aneksem kuchennym | 27.66        | 27.66        | 27.66        |
| 33.3                         | Sypialnia                 | 13.65        | 13.65        | 13.65        |
| 33.4                         | Łazienka                  | 4.36         | 4.36         | 4.36         |
| 33.5                         | Pow. na antresoli         | 82.15        | 78.65        | 82.15        |
| Razem                        |                           | 129.51       | 129.51       | 129.51       |
| Loggia                       |                           | 7.40         | 7.40         | 7.40         |

| 32 MIESZKANIE M2+antresola |                           |              |              |              |
|----------------------------|---------------------------|--------------|--------------|--------------|
| Nr                         | Nazwa                     | Powierzchnia | Powierzchnia | Powierzchnia |
| Nr                         | Nazwa                     | Powierzchnia | Powierzchnia | Powierzchnia |
| 32.1                       | Komunikacja               | 3.38         | 3.38         | 3.38         |
| 32.2                       | Salon z aneksem kuchennym | 27.66        | 27.66        | 27.66        |
| 32.3                       | Sypialnia                 | 13.65        | 13.65        | 13.65        |
| 32.4                       | Łazienka                  | 5.07         | 5.07         | 5.07         |
| 32.5                       | Pow. na antresoli         | 76.85        | 87.85        | 76.85        |
| Razem                      |                           | 126.14       | 126.14       | 126.14       |
| Loggia                     |                           | 6.80         | 6.80         | 6.80         |

| 31 MIESZKANIE M2+1+antresola |                   |              |              |              |
|------------------------------|-------------------|--------------|--------------|--------------|
| Nr                           | Nazwa             | Powierzchnia | Powierzchnia | Powierzchnia |
| Nr                           | Nazwa             | Powierzchnia | Powierzchnia | Powierzchnia |
| 31.1                         | Komunikacja       | 3.38         | 3.38         | 3.38         |
| 31.2                         | Salon             | 27.64        | 27.64        | 27.64        |
| 31.3                         | Sypialnia         | 13.65        | 13.65        | 13.65        |
| 31.4                         | Łazienka          | 5.07         | 5.07         | 5.07         |
| 31.5                         | Kuchnia           | 7.23         | 7.23         | 7.23         |
| 31.6                         | Pow. na antresoli | 26.72        | 37.41        | 26.72        |
| Razem                        |                   | 88.05        | 94.35        | 88.05        |
| Loggia                       |                   | 6.80         | 6.80         | 6.80         |

| 30 MIESZKANIE M2+1+antresola |                   |              |              |              |
|------------------------------|-------------------|--------------|--------------|--------------|
| Nr                           | Nazwa             | Powierzchnia | Powierzchnia | Powierzchnia |
| Nr                           | Nazwa             | Powierzchnia | Powierzchnia | Powierzchnia |
| 30.1                         | Komunikacja       | 3.38         | 3.38         | 3.38         |
| 30.2                         | Salon             | 27.64        | 27.64        | 27.64        |
| 30.3                         | Sypialnia         | 13.65        | 13.65        | 13.65        |
| 30.4                         | Łazienka          | 5.07         | 5.07         | 5.07         |
| 30.5                         | Kuchnia           | 7.23         | 7.23         | 7.23         |
| 30.6                         | Pow. na antresoli | 26.72        | 37.41        | 26.72        |
| Razem                        |                   | 88.05        | 94.35        | 88.05        |
| Loggia                       |                   | 6.80         | 6.80         | 6.80         |

| 29 MIESZKANIE M2+antresola |                           |              |              |              |
|----------------------------|---------------------------|--------------|--------------|--------------|
| Nr                         | Nazwa                     | Powierzchnia | Powierzchnia | Powierzchnia |
| Nr                         | Nazwa                     | Powierzchnia | Powierzchnia | Powierzchnia |
| 29.1                       | Komunikacja               | 3.38         | 3.38         | 3.38         |
| 29.2                       | Salon z aneksem kuchennym | 27.66        | 27.66        | 27.66        |
| 29.3                       | Sypialnia                 | 13.65        | 13.65        | 13.65        |
| 29.4                       | Łazienka                  | 5.07         | 5.07         | 5.07         |
| 29.5                       | Pow. na antresoli         | 76.85        | 87.85        | 76.85        |
| Razem                      |                           | 126.14       | 126.14       | 126.14       |
| Loggia                     |                           | 6.80         | 6.80         | 6.80         |

| 28 MIESZKANIE M3 + antresola |                           |              |              |              |
|------------------------------|---------------------------|--------------|--------------|--------------|
| Nr                           | Nazwa                     | Powierzchnia | Powierzchnia | Powierzchnia |
| Nr                           | Nazwa                     | Powierzchnia | Powierzchnia | Powierzchnia |
| 28.1                         | Komunikacja               | 4.89         | 4.89         | 4.89         |
| 28.2                         | Salon z aneksem kuchennym | 27.66        | 27.66        | 27.66        |
| 28.3                         | Sypialnia                 | 13.65        | 13.65        | 13.65        |
| 28.4                         | Łazienka                  | 4.36         | 4.36         | 4.36         |
| 28.5                         | Pow. na antresoli         | 82.15        | 78.65        | 82.15        |
| Razem                        |                           | 129.51       | 129.51       | 129.51       |
| Loggia                       |                           | 7.40         | 7.40         | 7.40         |